




# COMUNA PISCOLT

**LEGENDA**

- Drum national
- Drum judetean
- Drum comunal
- Drum de exploatare
- Municipii si orase
- Comune si sate
- Căi ferate
- Rauri, parauri, canale
- Limite administrative
- Limite judete

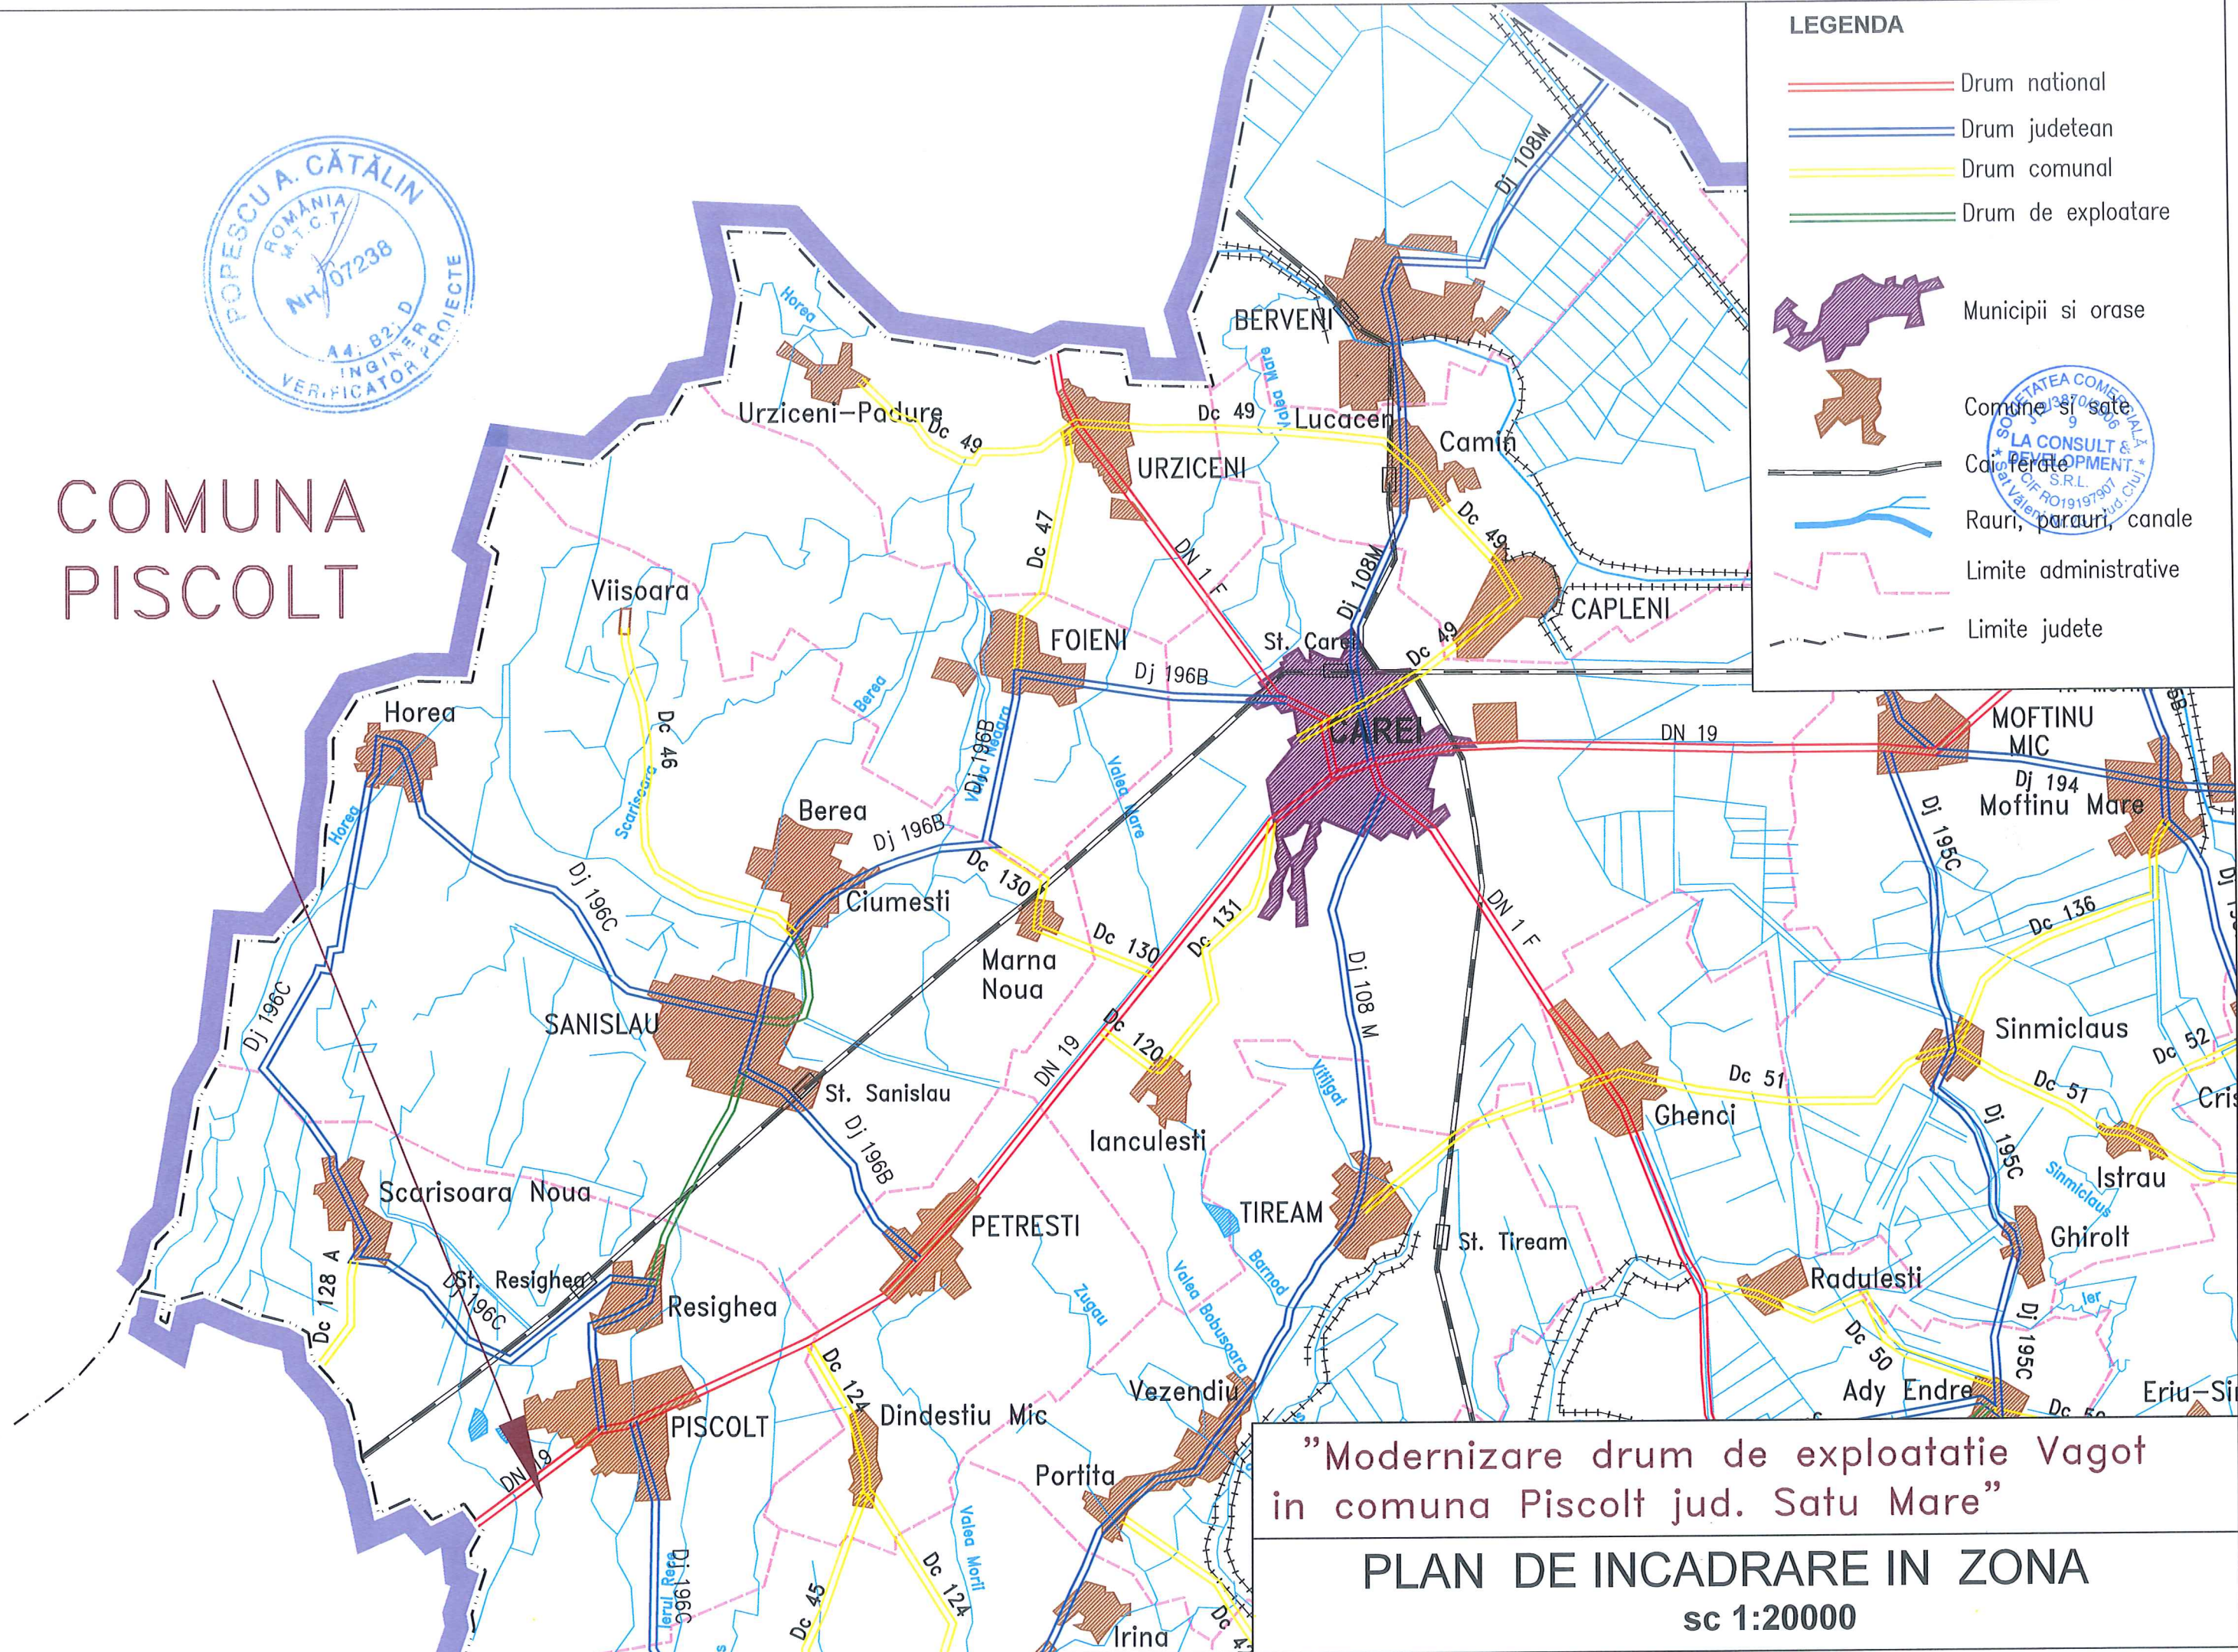

”Modernizare drum de exploatare Vagot  
in comuna Piscolt jud. Satu Mare”

**PLAN DE INCADRARE IN ZONA**  
sc 1:20000





**LEGENDA**

- Drumuri propuse in proiect
- Drumuri existente masura 4.3
- Drumu national



”Modernizare drum de exploatare Vagot  
in comuna Piscolt jud. Satu Mare”

**PLAN DE AMPLASAMENT**  
sc:1:10.000





**LEGENDA**




- Drumuri propuse in proiect
- Drumuri existente masura 4.3
- Drumu national




”Modernizare drum de exploatare Vagot  
in comuna Piscolt jud. Satu Mare”


**PLAN DE AMPLASAMENT**  
sc:1:10.000



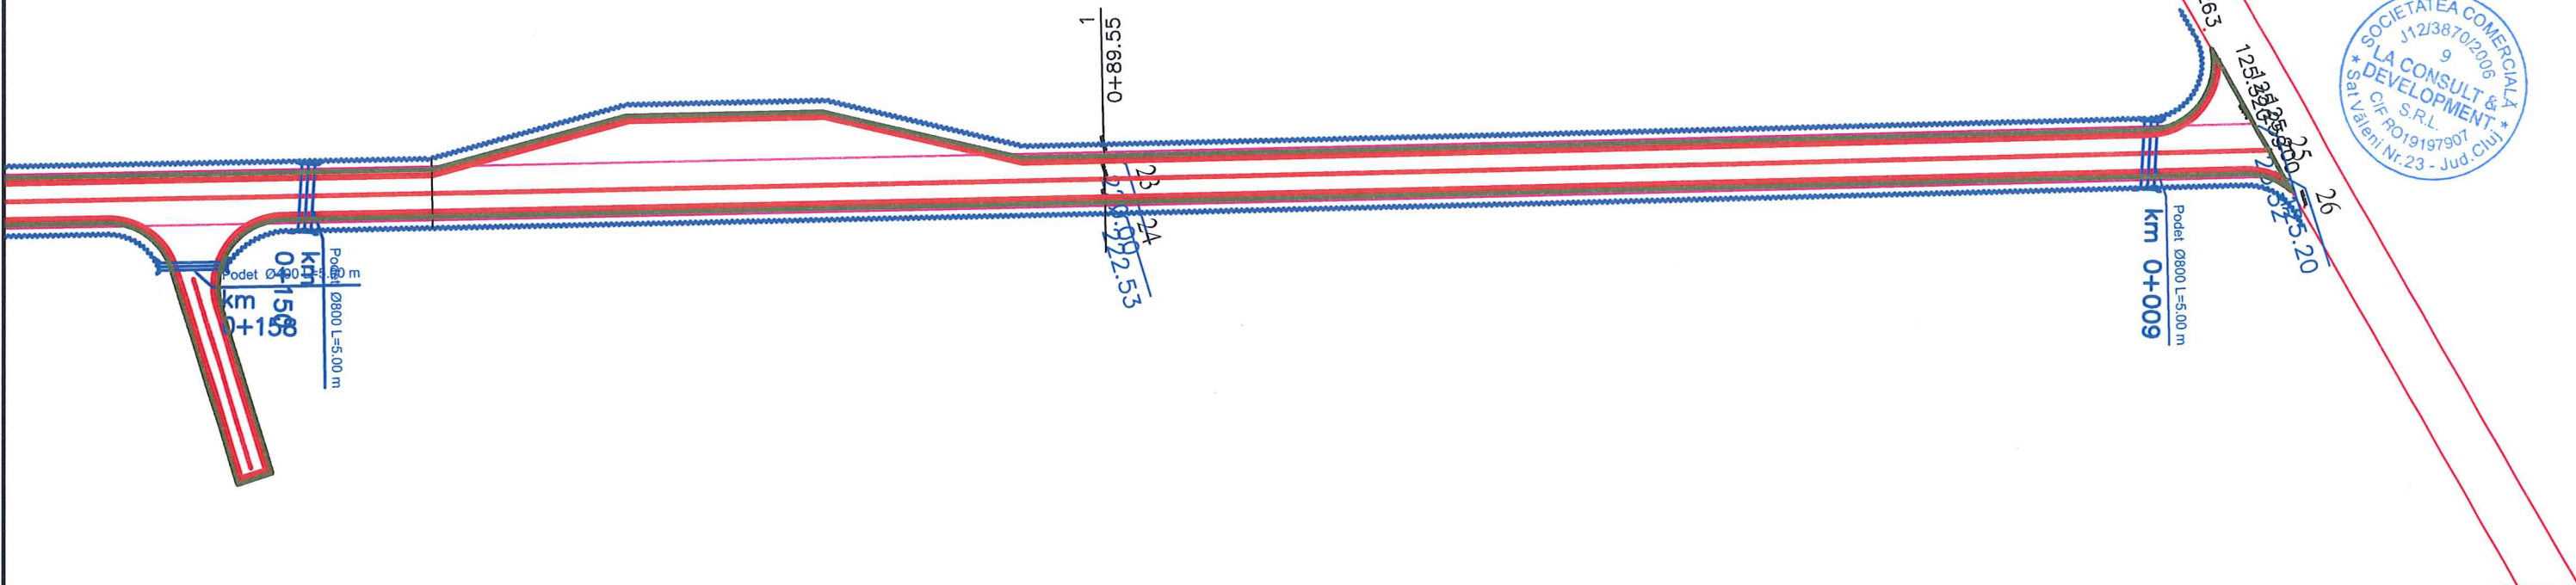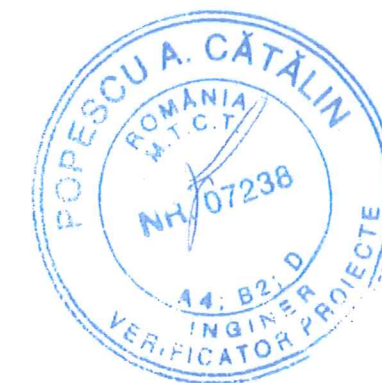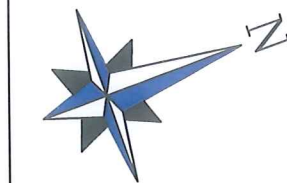





**LEGENDA:**

- PROIECTAT:**
- Ax drum L=735 m
  - Margine carosabila S=2428.5mp
  - Margine acostament
  -  Podete transv. si longit. 8+3 buc
  - Santuri de pamant L=1410m
- EXISTENTE:**
- Limita cadastrala OCPI


PROIECTANT GENERAL	<b>PROIECTANT GENERAL</b>		
	<b>SC LA CONSULT &amp; DEVELOPMENT S.R.L.</b>		
			
	<small>cod fiscal: RO 19197907, J12/3870/2006, 400082 Cluj, Calatele, Valeni, nr. 23, Tel.: 0723-522.784, Fax. 0371-325.748, e-mail: <a href="mailto:langaadi@yahoo.com">langaadi@yahoo.com</a></small>		
SPECIFICATIE:	NUME:	SEM NAT:	sc: 1:500
ŞEF PROIECT:	ing. Langa Adrian	<i>LA</i>	
PROIECTAT:	ing. Langa Adrian	<i>LA</i>	Data: 2020
DESENAT:	ing. Langa Adrian	<i>LA</i>	

Investitia: "Modernizare drum de exploatare Vagot in comuna Piscolt, judetul Satu Mare"	PROIECT: 296D /2017
	FAZA: P.T.
Beneficiar : COMUNA PISCOLT	Planşa: PS1
<b>PLAN DE SITUATIE</b> 1. DE Tronson	



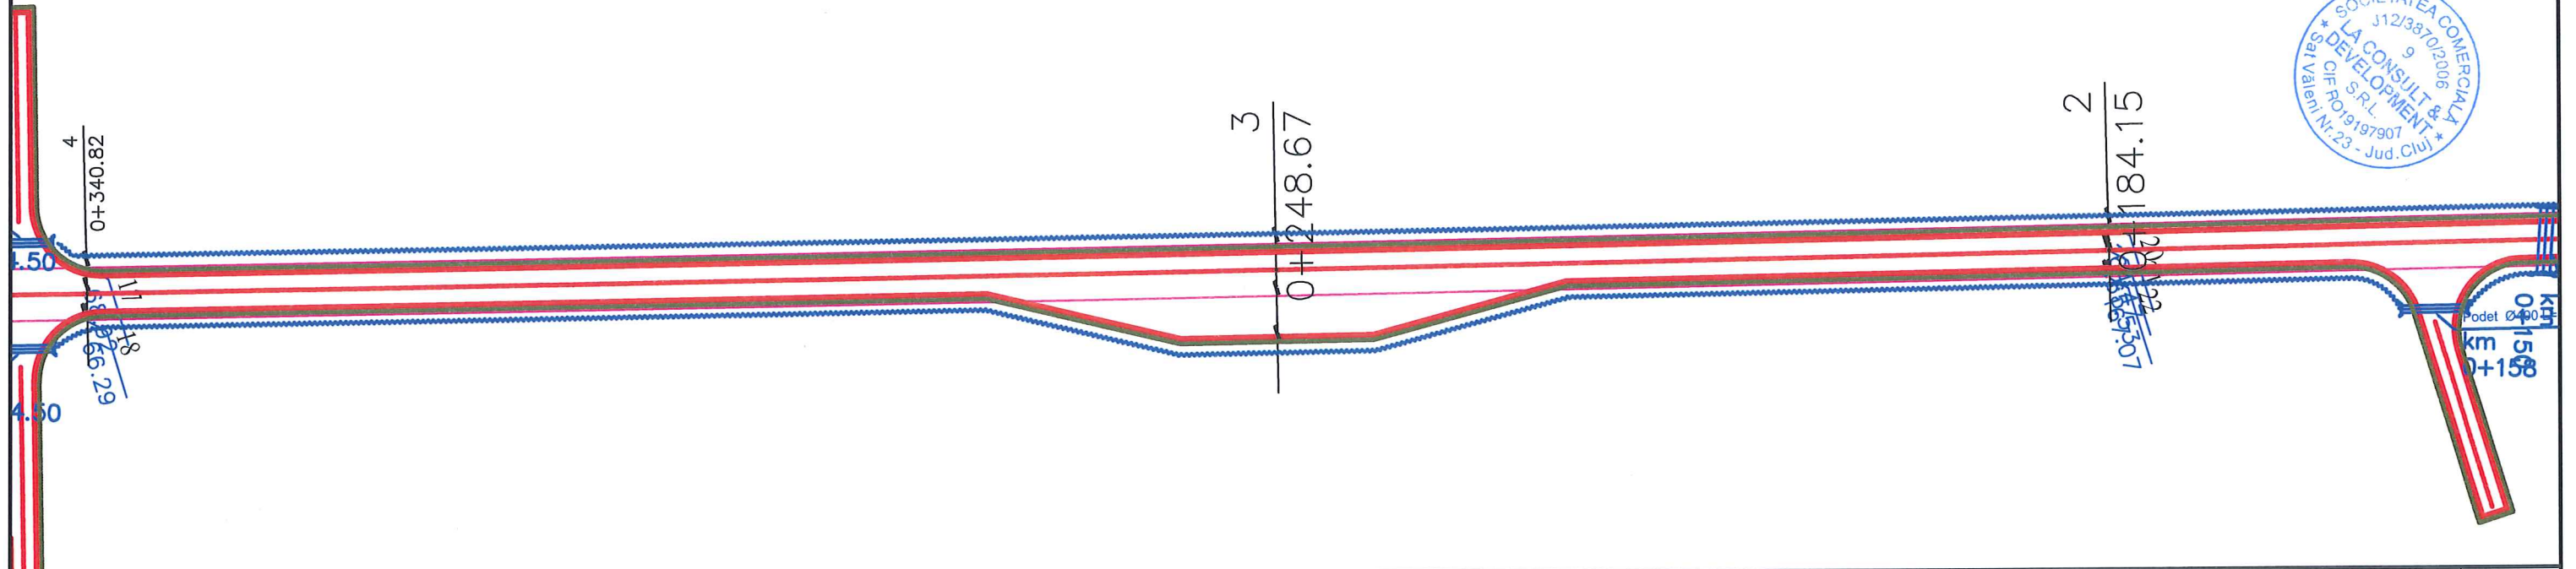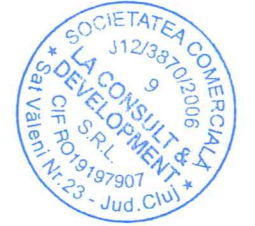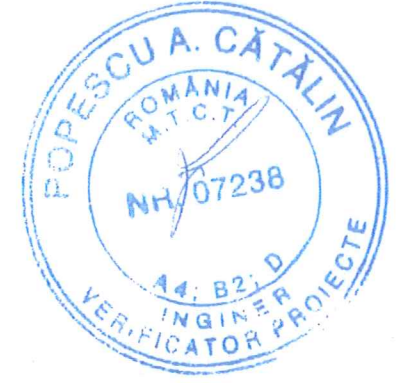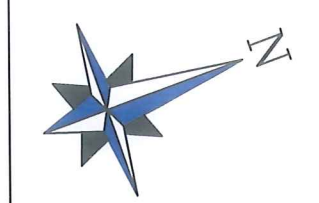

- LEGENDA:**
- PROIECTAT:**
- - - - - Ax drum L=735 m
  - Margine carosabila S=2428.5mp
  - Margine acostament
  - ▨▨▨▨ Podete transv. si longit. 8+3 buc
  - Santuri de pamant L=1410m
- EXISTENTE:**
- Limita cadastrala OCPI

<b>PROIECTANT GENERAL</b> <b>SC LA CONSULT &amp; DEVELOPMENT S.R.L.</b>  cod fiscal: RO 19197907, J12/3870/2006, 400082 Cluj, Calatele, Valeni, nr. 23, Tel.: 0723-522.784, Fax. 0371-325.748, e-mail: <a href="mailto:langaadi@yahoo.com">langaadi@yahoo.com</a>			
SPECIFICATIE:	NUME:	SEMNASAT:	sc:
SEF PROIECT:	ing. Langa Adrian	<i>LA</i>	1:500
PROIECTAT:	ing. Langa Adrian	<i>LA</i>	Data:
DESENAT:	ing. Langa Adrian	<i>LA</i>	2020

Investitia: **Modernizare drum de exploatare Vagot in comuna Piscolt, judetul Satu Mare**

Beneficiar : COMUNA PISCOLT

## PLAN DE SITUATIE




### 1. DE Tronson

PROIECT: 296D /2017


FAZA: P.T.

Plansa: PS2



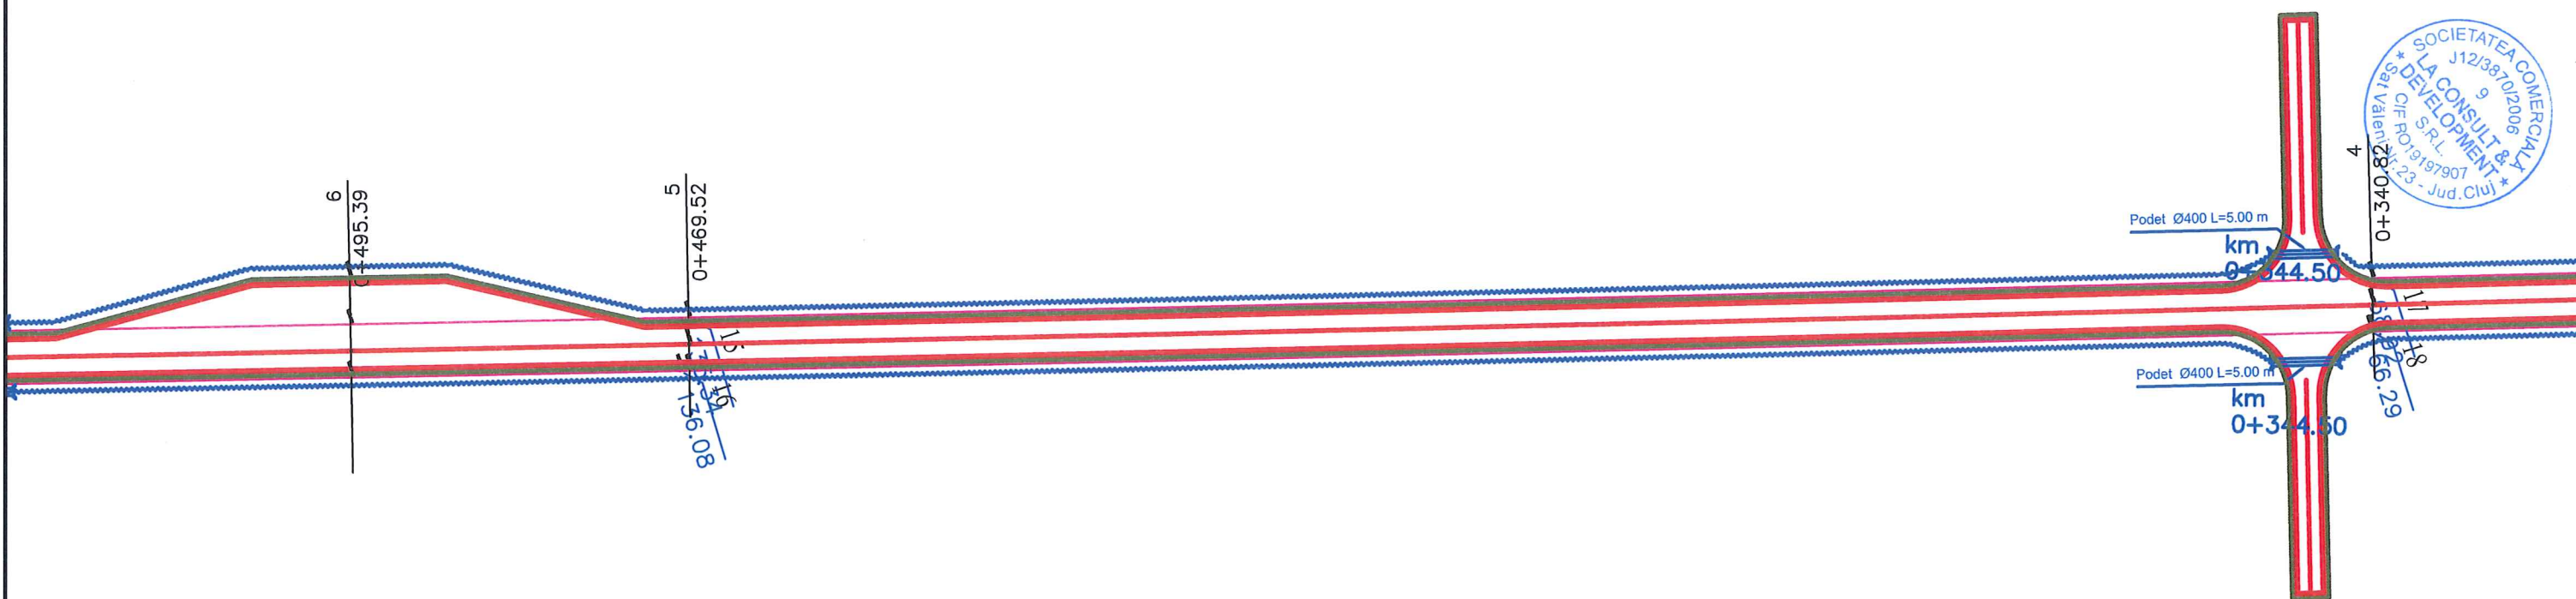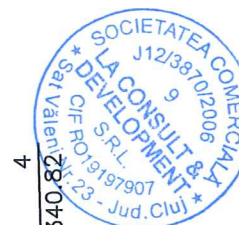
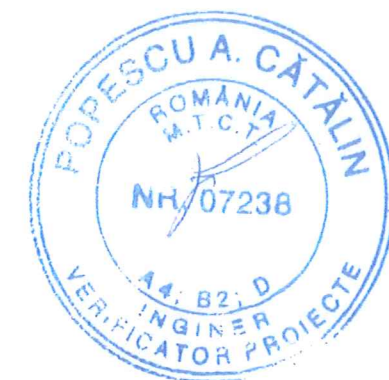


- PROIECTAT:**
- Ax drum L=735 m
  - Margine carosabila S=2428.5mp
  - Margine acostament
  - Podete transv. si longit. 8+3 buc
  - Santuri de pamant L=1410m
- EXISTENTE:**
- Limita cadastrala OCPI

PROIECTANT GENERAL	<b>PROIECTANT GENERAL</b> <b>SC LA CONSULT &amp; DEVELOPMENT S.R.L.</b>		
			
	<small>cod fiscal: RO 19197907, J12/3870/2006, 400082 Cluj, Calatele, Valeni, nr. 23, Tel.: 0723-522.784, Fax. 0371-325.748, e-mail: <a href="mailto:langaadi@yahoo.com">langaadi@yahoo.com</a></small>		
	SPECIFICATIE:	NUME:	SEMNASAT:
ŞEF PROIECT:	ing. Langa Adrian	<i>LA</i>	sc: 1:500
PROIECTAT:	ing. Langa Adrian	<i>LA</i>	Data: 2020
DESENAT:	ing. Langa Adrian	<i>LA</i>	

Investitia: <b>"Modernizare drum de exploatare Vagot in comuna Piscolt, judetul Satu Mare"</b>		PROIECT: 296D /2017
Beneficiar : COMUNA PISCOLT		FAZA: P.T.
<b>PLAN DE SITUATIE</b> 1. DE Tronson		Planşa: PS3



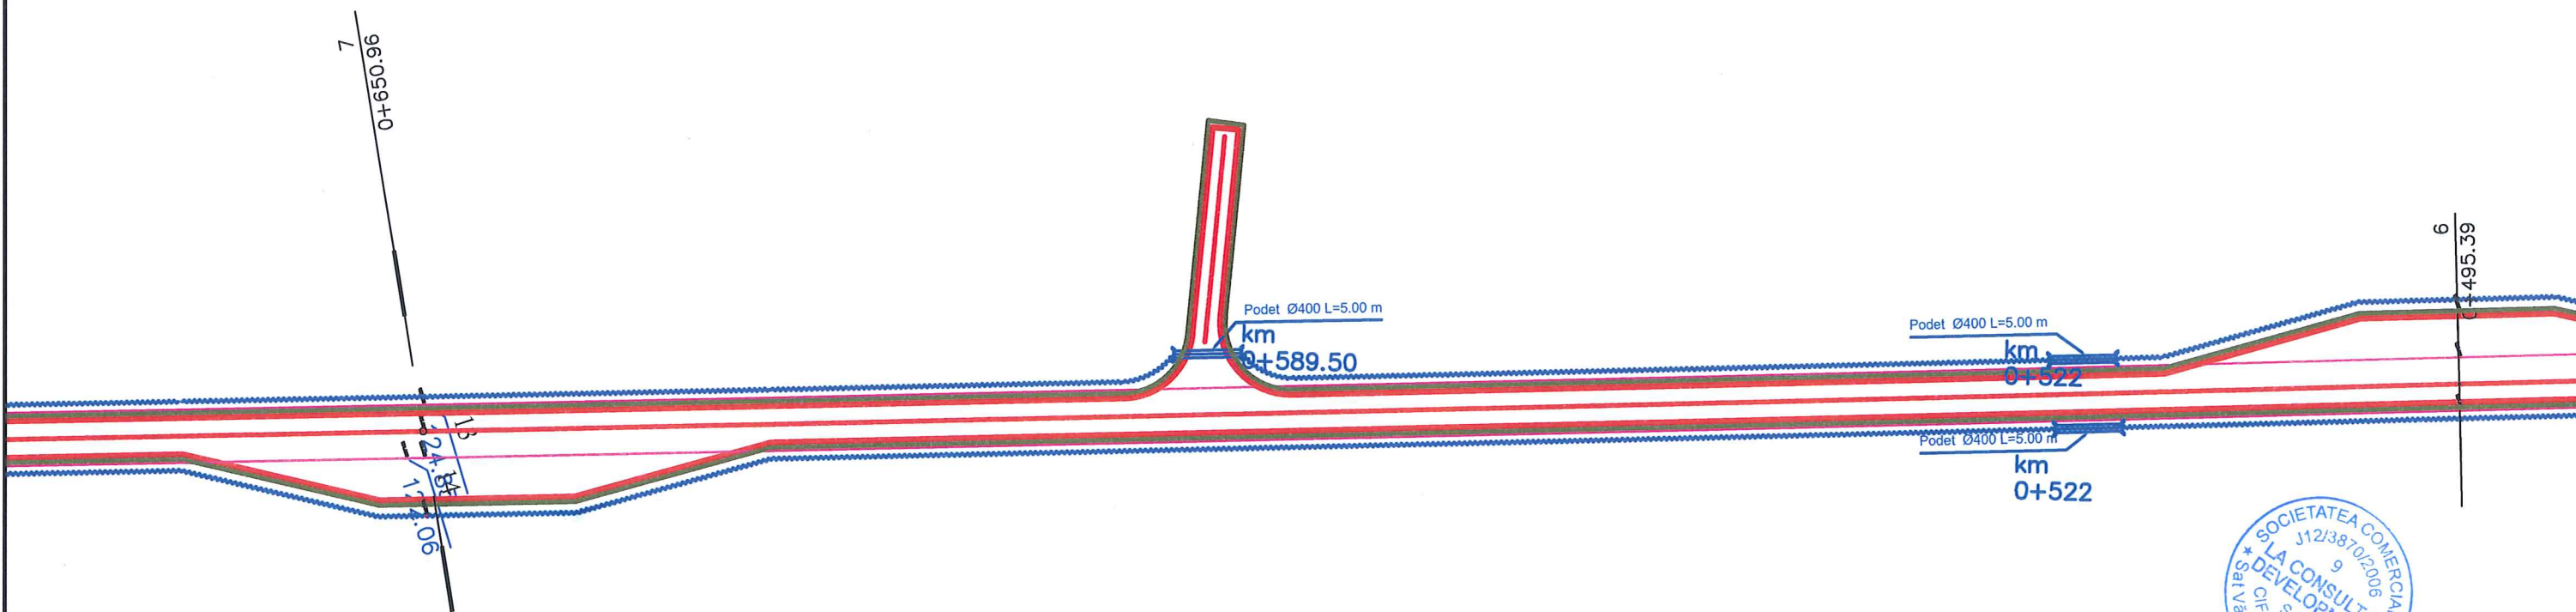
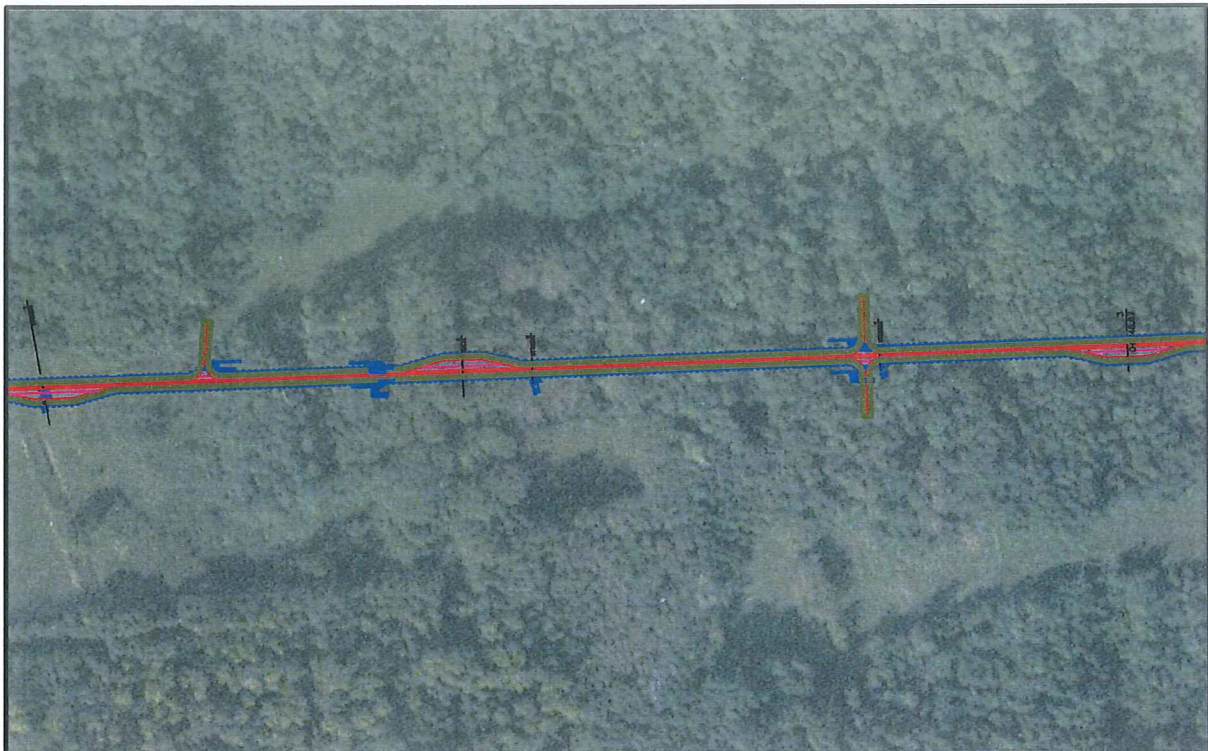


**LEGENDA:**

- PROIECTAT:**  
 - - - - - Ax drum L=735 m  
 ———— Margine carosabila S=2428.5mp  
 ———— Margine acostament  
 |||| Podete transv. si longit. 8+3 buc  
 ———— Santuri de pamant L=1410m
- EXISTENTE:**  
 ———— Limita cadastrala OCPI

PROIECTANT GENERAL	<b>PROIECTANT GENERAL</b> <b>SC LA CONSULT &amp; DEVELOPMENT S.R.L.</b> cod fiscal: RO 19197907, J12/3870/2006, 400082 Cluj, Calatele, Valeni, nr. 23, Tel.: 0723-522.784, Fax. 0371-325.748, e-mail: <a href="mailto:langaadi@yahoo.com">langaadi@yahoo.com</a>			Investitia: "Modernizare drum de exploatare Vagot in comuna Piscolt, judetul Satu Mare"  Beneficiar : COMUNA PISCOLT	PROIECT:	
	SPECIFICATIE:	NUME:	SEMNAT:		296D	
	ŞEF PROIECT:	ing. Langa Adrian	<i>LA</i>		sc:	/2017
	PROIECTAT:	ing. Langa Adrian	<i>LA</i>		1:500	FAZA:
DESENAT:	ing. Langa Adrian	<i>LA</i>	Data:	P.T.		
			2020	Planşa:		
<b>PLAN DE SITUATIE</b> 1. DE Tronson				PS4		



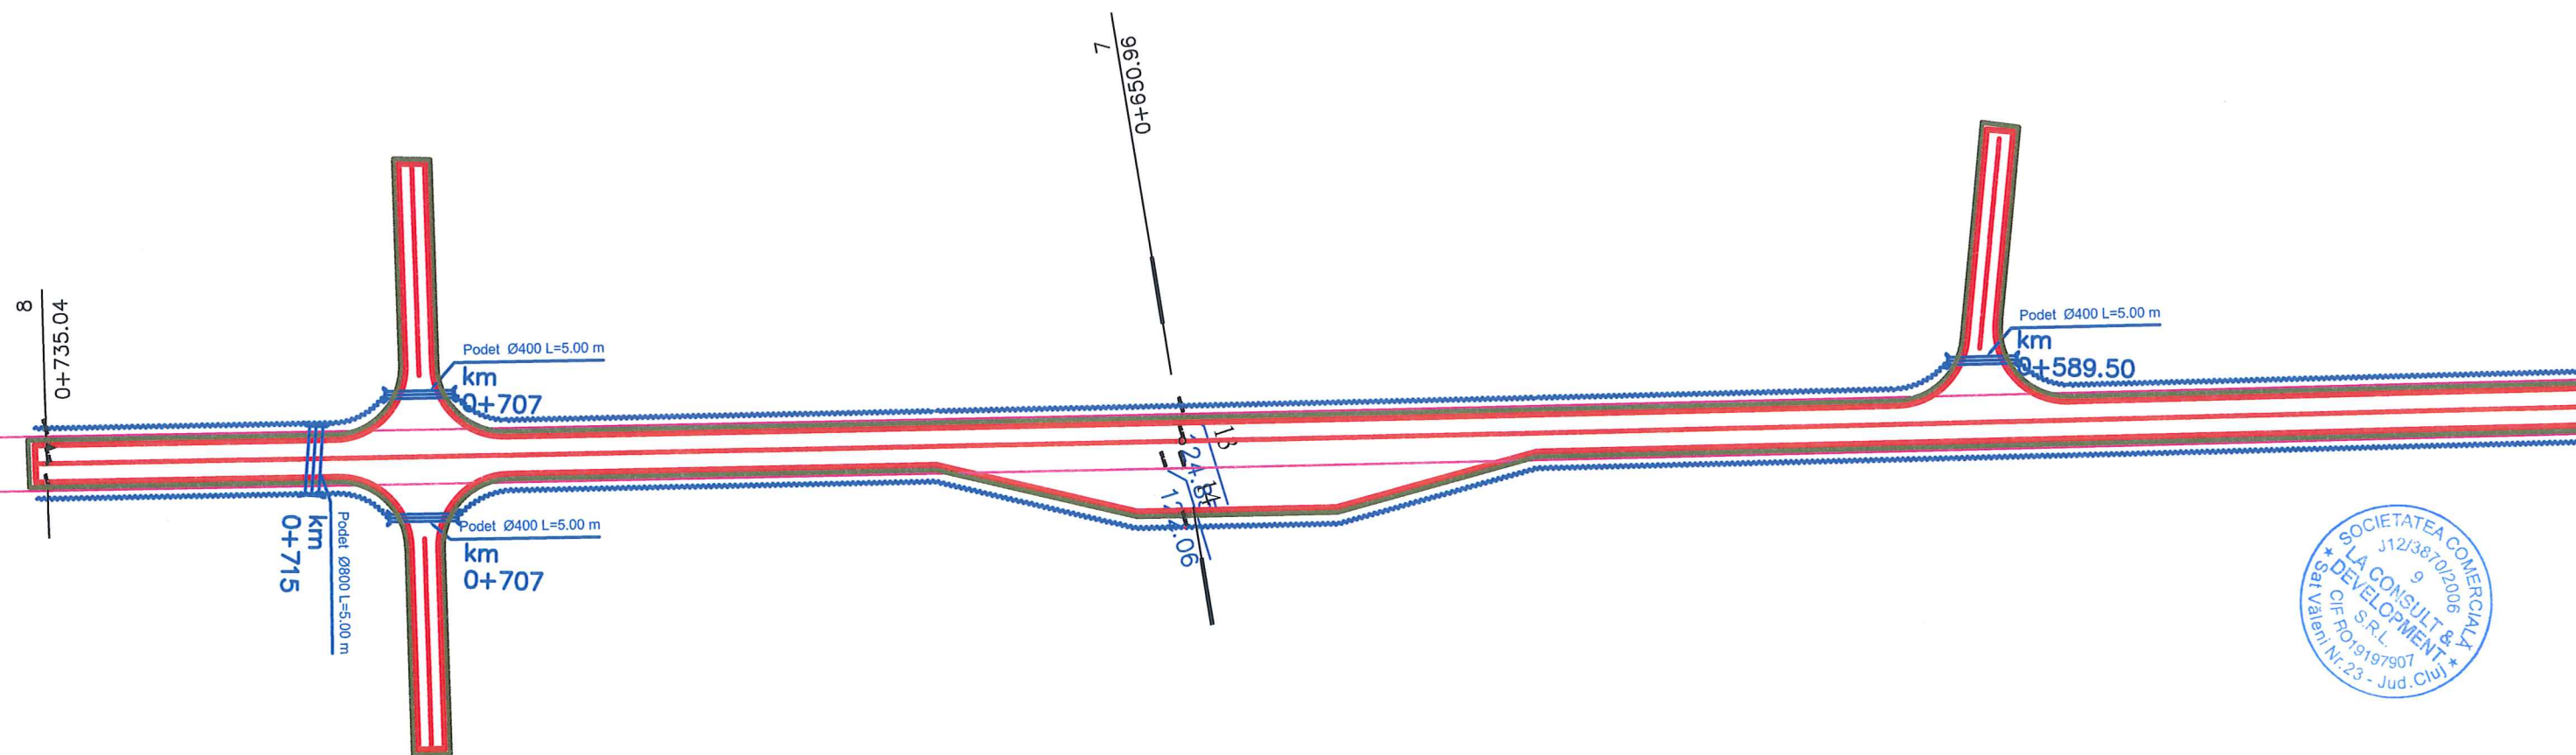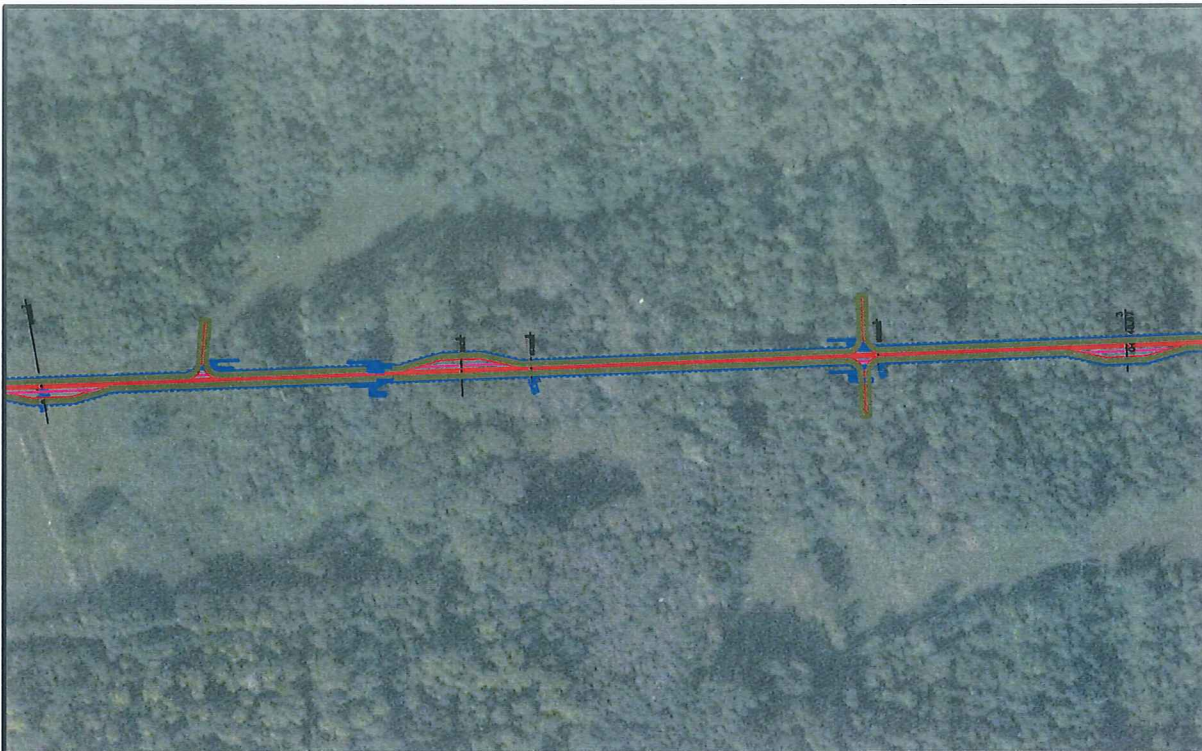

**LEGENDA:**

- PROIECTAT:**
- Ax drum L=735 m
  - Margine carosabila S=2428.5mp
  - Margine acostament
  - Podete transv. si longit. 8+3 buc
  - Santuri de pamant L=1410m
- EXISTENTE:**
- Limita cadastrala OCPI



PROIECTANT GENERAL	<b>PROIECTANT GENERAL</b> <b>SC LA CONSULT &amp; DEVELOPMENT S.R.L.</b>		
	cod fiscal: RO 19197907 , J12/3870/2006, 400082 Cluj, Calatele , Valeni, nr. 23, Tel.: 0723-522.784 , Fax. 0371-325.748 , e-mail : <a href="mailto:langaadi@yahoo.com">langaadi@yahoo.com</a>		
	SPECIFICATIE:	NUME:	SEMNAT:
	ŞEF PROIECT:	ing. Langa Adrian	
PROIECTAT:	ing. Langa Adrian		sc: 1:500
DESENAT:	ing. Langa Adrian		Data: 2020






Investitia: <b>"Modernizare drum de exploatare Vagot in comuna Piscolt, judetul Satu Mare"</b>	PROIECT: 296D /2017
	FAZA: P.T.
Beneficiar : COMUNA PISCOLT	Plansa: PS5
<b>PLAN DE SITUATIE</b> 1. DE Tronson	



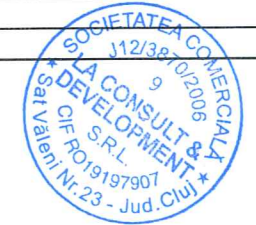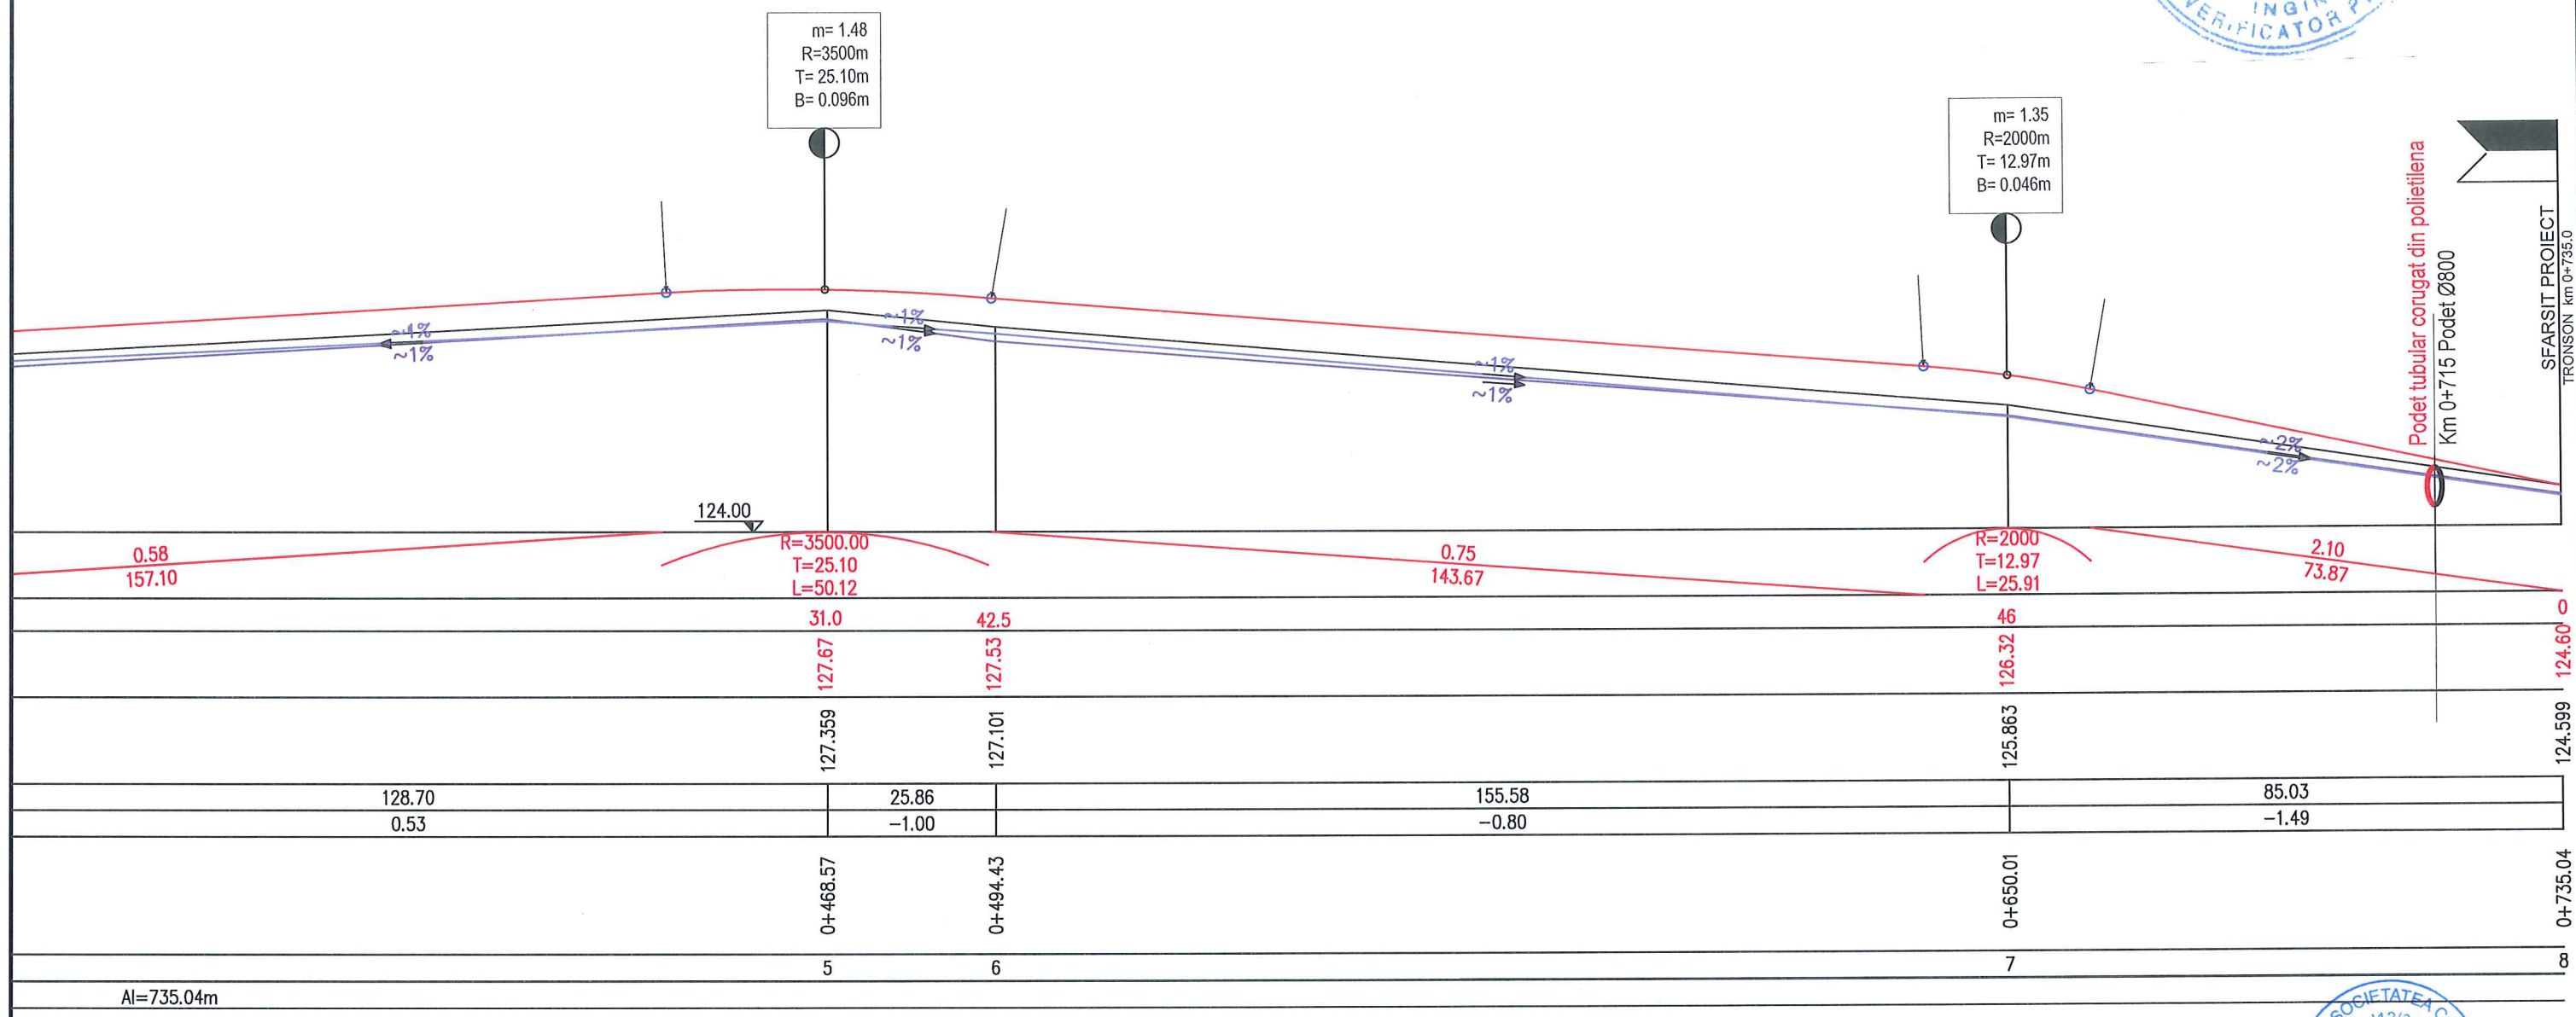




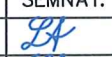


<b>PROIECTANT GENERAL</b> <b>SC LA CONSULT &amp; DEVELOPMENT S.R.L.</b>  cod fiscal: RO 19197907, J12/3870/2006, 400082 Cluj, Catalatele, Valeni, nr. 23, Tel.: 0723-522.784, Fax. 0371-325.748, e-mail: <a href="mailto:langaadi@yahoo.com">langaadi@yahoo.com</a>	<b>PROIECTANT GENERAL</b> <b>SC LA CONSULT &amp; DEVELOPMENT S.R.L.</b>		Investitia: "Modernizare drum de exploatare Vagot in comuna Piscolt, judetul Satu Mare"		PROIECT: 296D /2017	
	Beneficiar : COMUNA PISCOLT		<b>PROF. LUNG</b> <b>PROIECTAT:</b> Linia proiectata (rosie) Linia terenului (neagra) Sant stanga Sant dreapta  Podet tubular		FAZA: P.T.	
	SPECIFICATIE:	NUME:	SEMNAT:	sc:	<b>PROFILE LONGITUDINALE</b> <b>1. DE Tronson</b>	
	ŞEF PROIECT:	ing. Langa Adrian		1:1000		
PROIECTAT:	ing. Langa Adrian		Data:			
DESENAT:	ing. Langa Adrian		2020	Planşa: PL2		




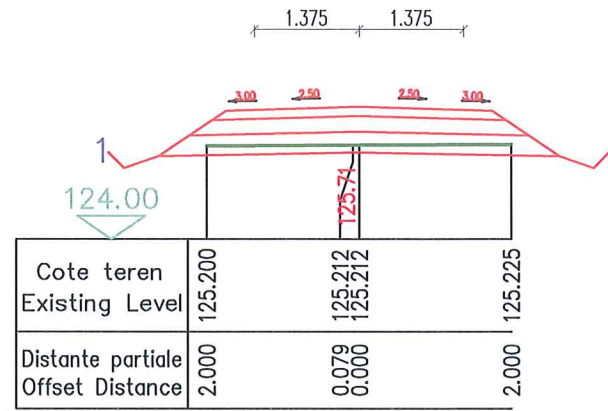


km 0+89.55

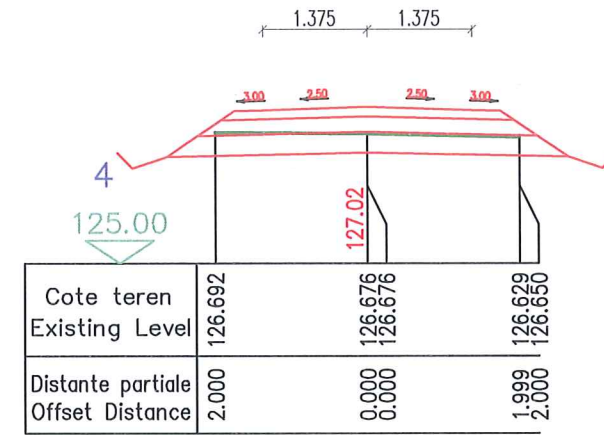


km 0+340.82

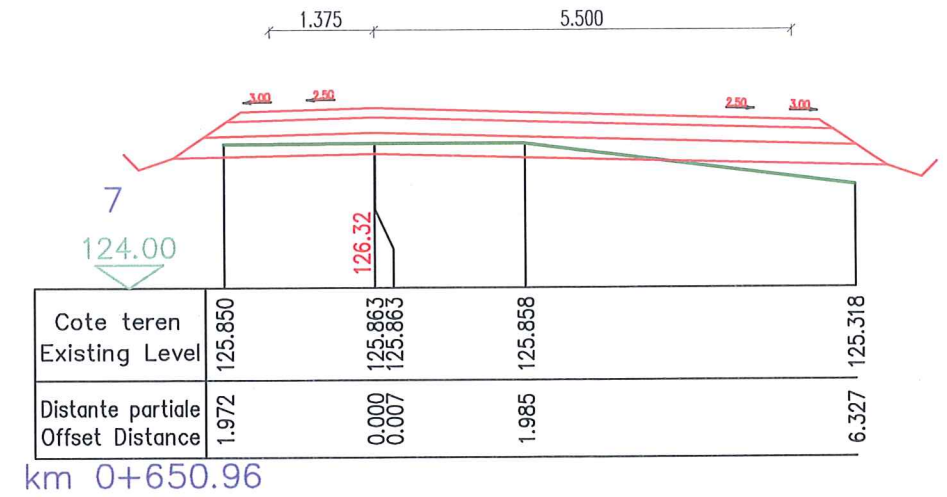


km 0+650.96

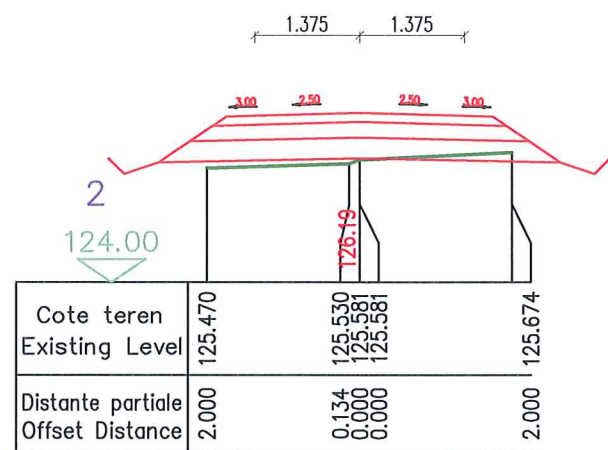


km 0+184.15

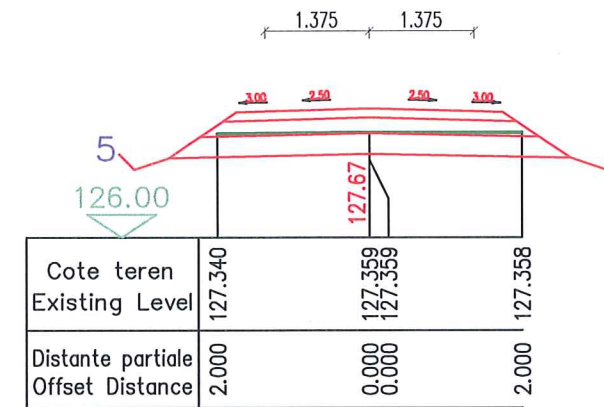


km 0+469.52

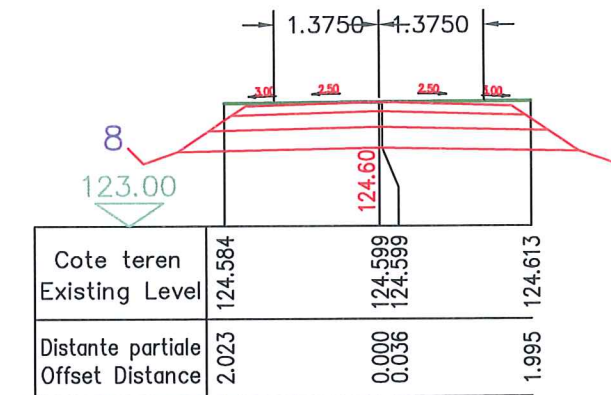

km 0+735.04

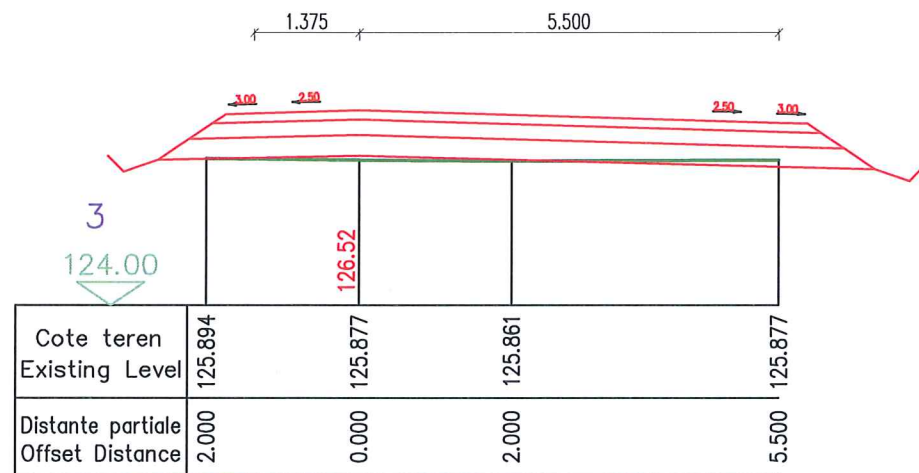
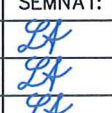
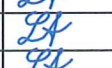



km 0+248.67

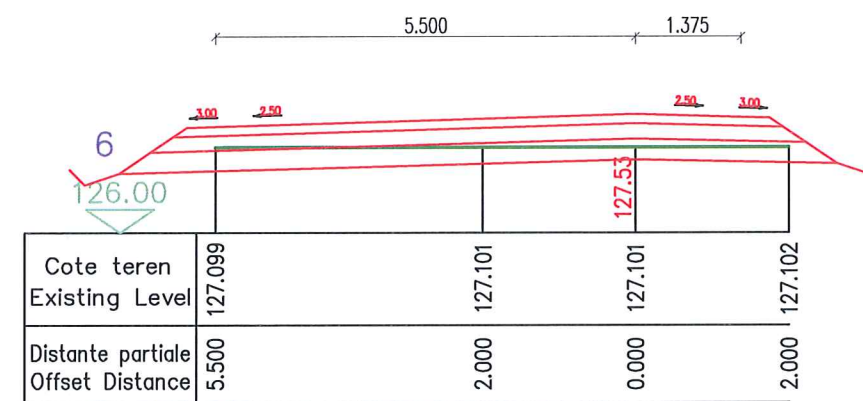


km 0+495.39




PROIECTANT GENERAL	<b>PROIECTANT GENERAL</b> <b>SC LA CONSULT &amp; DEVELOPMENT S.R.L.</b>  cod fiscal: RO 19197907, J12/3870/2006, 400082 Cluj, Calatele, Valeni, nr. 23, Tel.: 0723-522.784, Fax. 0371-325.748, e-mail: langaadi@yahoo.com		Investitia: "Modernizare drum de exploatare Vagot in comuna Piscolt, judetul Satu Mare" Beneficiar: COMUNA PISCOLT		PROIECT: 296D /2017
	SPECIFICATIE: SEF PROIECT: PROIECTAT: DESENAT:	NUME: ing. Langa Adrian ing. Langa Adrian ing. Langa Adrian	SEMNAT:   	sc: 1:100 Data: 2020	<b>PROFILE TRANSVERSALE</b> 1. DE Tronson
					FAZA: P.T. Plansa: PT1



Profil transversal TIP 1  
sc. 1:50

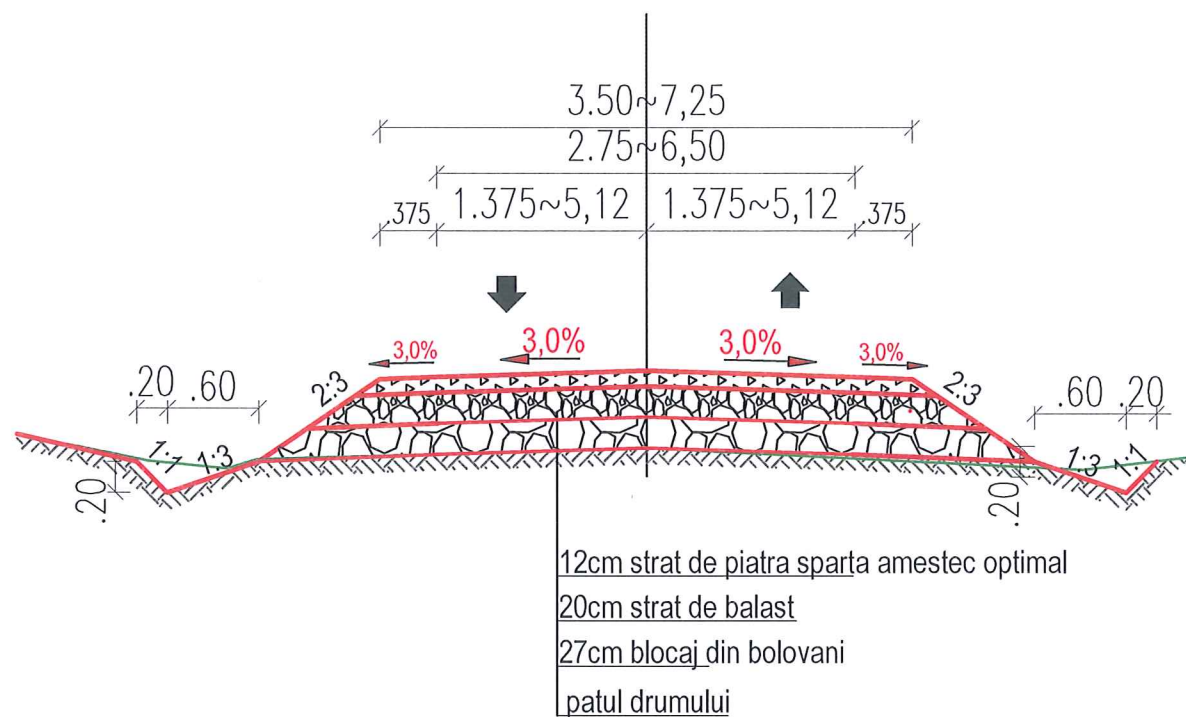


Detaliu sistem rutier Tip 1  
sc. 1:20

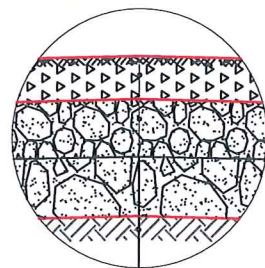


12cm strat de piatra sparta amestec optimal  
20cm strat de balast  
27cm blocaj din bolovani  
patul drumului

Profil transversal TIP  
DRUMURI LATERALE  
sc. 1:50

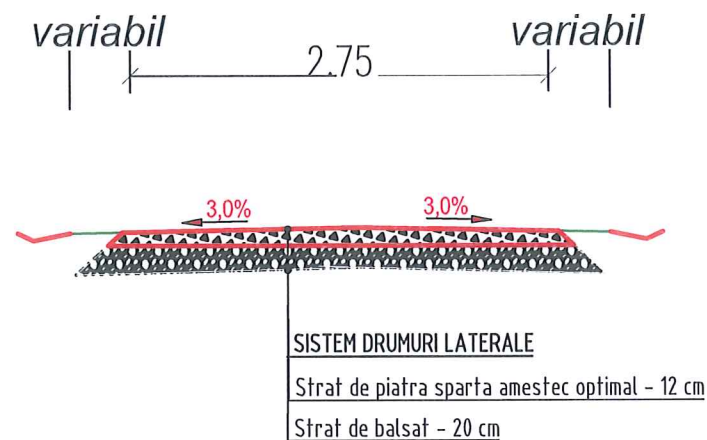

Sistem drumuri laterale- Tip  
SC 1:20

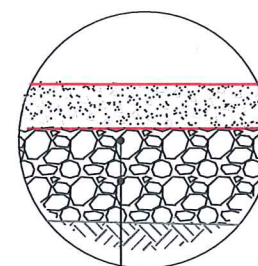


SISTEM DRUMURI LATERALE  
Strat de piatra sparta amestec optimal - 12 cm  
Strat de balsat - 20 cm


Sectiune tip sant  
cu sectiune neamenajata



PROIECTANT GENERAL	<b>PROIECTANT GENERAL</b> <b>SC LA CONSULT &amp; DEVELOPMENT S.R.L.</b> <small>cod fiscal: RO 19197907, J12/3870/2006, 400082 Cluj, Calatele, Valeni, nr. 23, Tel.: 0723-522.784, Fax. 0371-325.748, e-mail: langaadi@yahoo.com</small>		Investitia: "Modernizare drum de exploatare Vagot in comuna Piscolt, judetul Satu Mare" Beneficiar: COMUNA PISCOLT		PROIECT: 296D /2017 FAZA: P.T.
	SPECIFICATIE: NUME: SEMNAT: sc: 1:50 SEF PROIECT: ing. Langa Adrian PROIECTAT: ing. Langa Adrian DESENAT: ing. Langa Adrian	<b>PROFIL TRANSVERSAL TIP</b> 1. DE Tronson		Plansa: DE1	



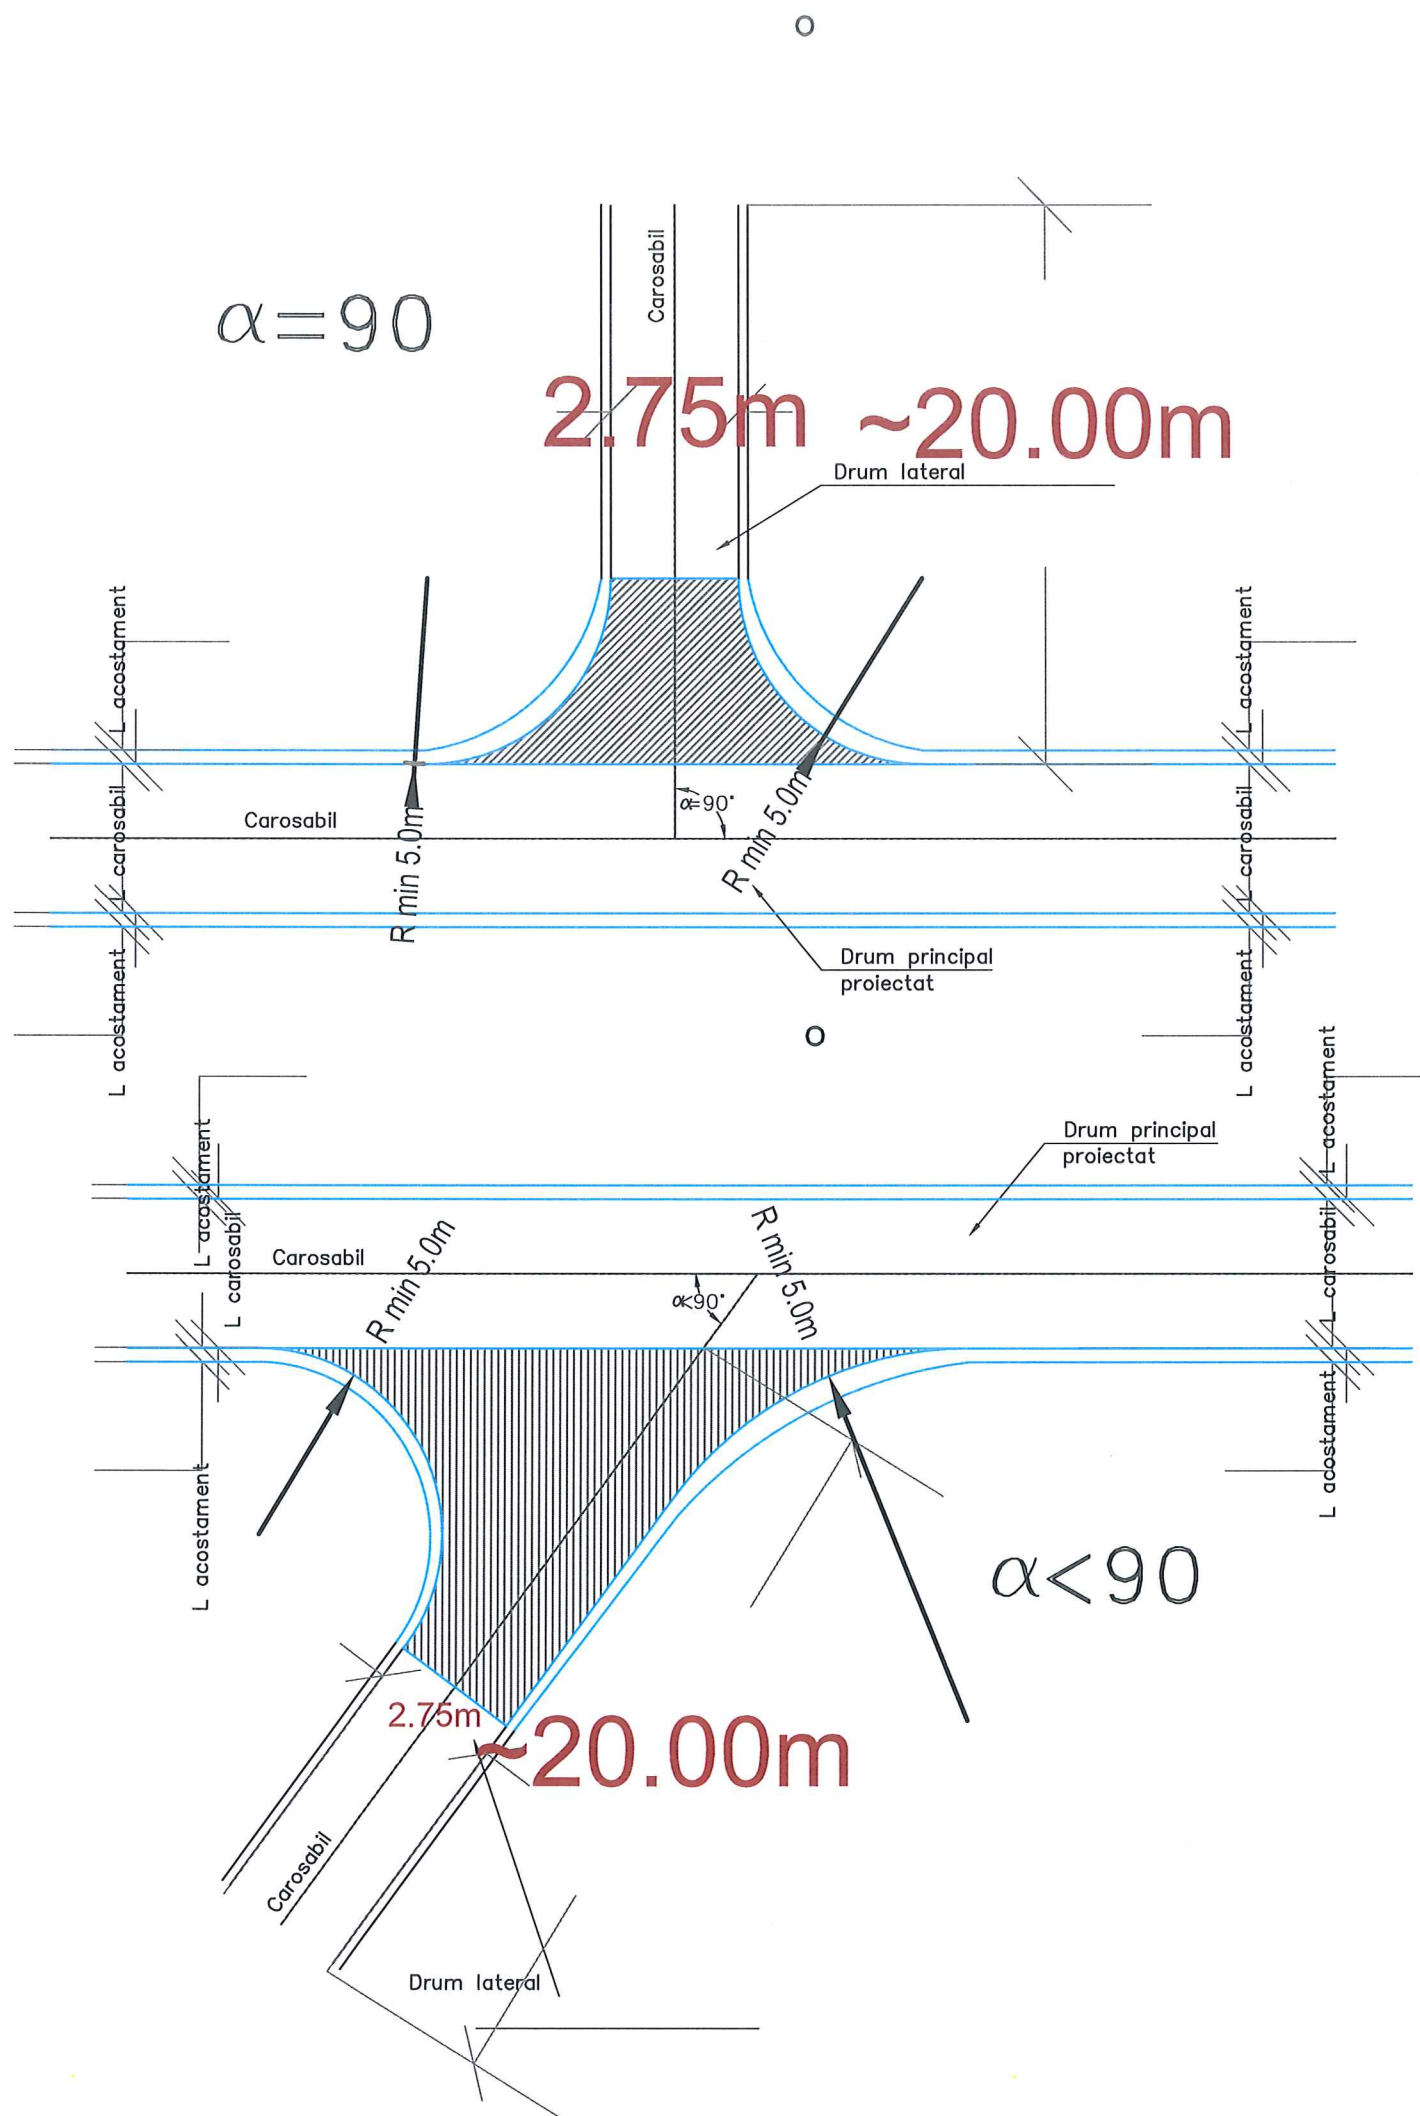


PROIECTANT GENERAL	<b>PROIECTANT GENERAL</b> <b>SC LA CONSULT &amp; DEVELOPMENT S.R.L.</b>  cod fiscal: RO 19197907, J12/3870/2006, 400082 Cluj, Calatele, Valeni, nr. 23, Tel.: 0723-522.784, Fax. 0371-325.748, e-mail: <a href="mailto:langaadi@yahoo.com">langaadi@yahoo.com</a>			Investitia: "Modernizare drum de exploatare Vagot in comuna Piscolt, judetul Satu Mare"  Beneficiar: COMUNA PISCOLT	PROIECT: 296D /2017  FAZA: P.T.
	SPECIFICATIE:	NUME:	SEMNAT:	<b>Amenajare intersectie</b> 1. DE Tronson  Plansa: DE2	
	ŞEF PROIECT:	ing. Langa Adrian	<i>[Signature]</i> sc: 1:100		
	PROIECTAT:	ing. Langa Adrian	<i>[Signature]</i> Data: 2020		
DESENAT:	ing. Langa Adrian	<i>[Signature]</i>			






DETALIU PODET L=5m Ø400  
sc 1:50

Sectiune Longitudinala sc 1:50

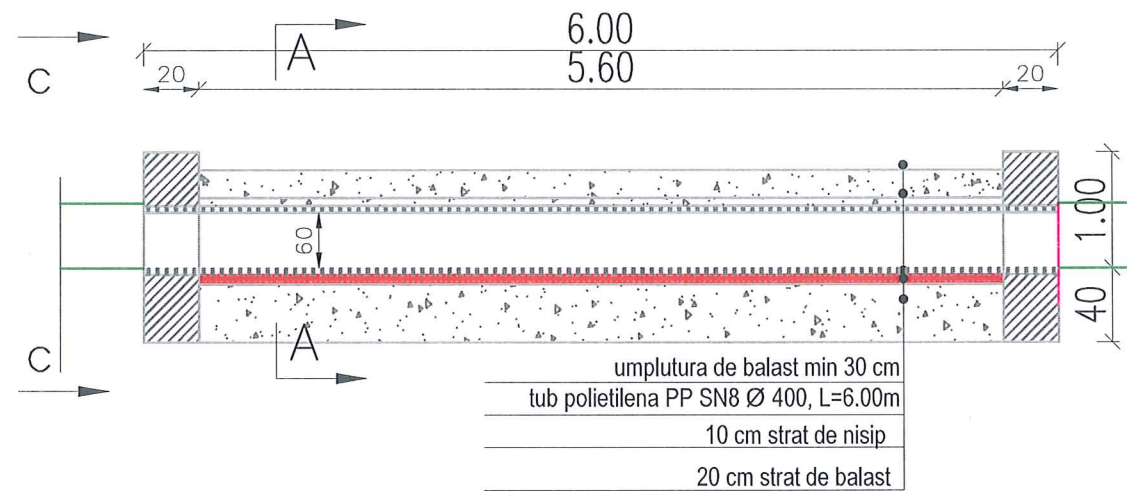

VEDERE B-B  
sc 1:50

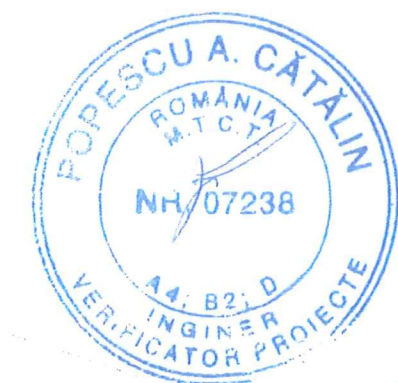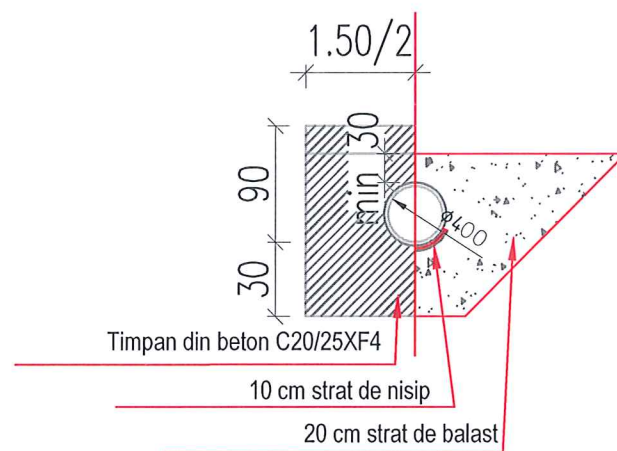


PROIECTANT GENERAL	<b>PROIECTANT GENERAL</b> <b>SC LA CONSULT &amp; DEVELOPMENT S.R.L.</b> 		Investitia: <b>Modernizare drum de exploatare Vagot in comuna Piscolt, judetul Satu Mare</b> Beneficiar : COMUNA PISCOLT		PROIECT: 296D /2017	
	cod fiscal: RO 19197907 , J12/3870/2006, 400082 Cluj, Calatele, Valeni, nr. 23, Tel.: 0723-522.784 , Fax. 0371-325.748 , e-mail : <a href="mailto:langaadi@yahoo.com">langaadi@yahoo.com</a>				FAZA: P.T.	
	SPECIFICATIE:	NUME:	SEMNAT:	sc: 1:50  Data: 2020	<b>DETALIU PODET Ø800</b> 1. DE Tronson	Plansa: DE3
	ŞEF PROIECT:	ing. Langa Adrian	<i>LA</i>			
PROIECTAT:	ing. Langa Adrian	<i>LA</i>				
DESENAT:	ing. Langa Adrian	<i>LA</i>				




DETALIU PODET L=5m Ø800  
sc 1:50


Secțiune longitudinală

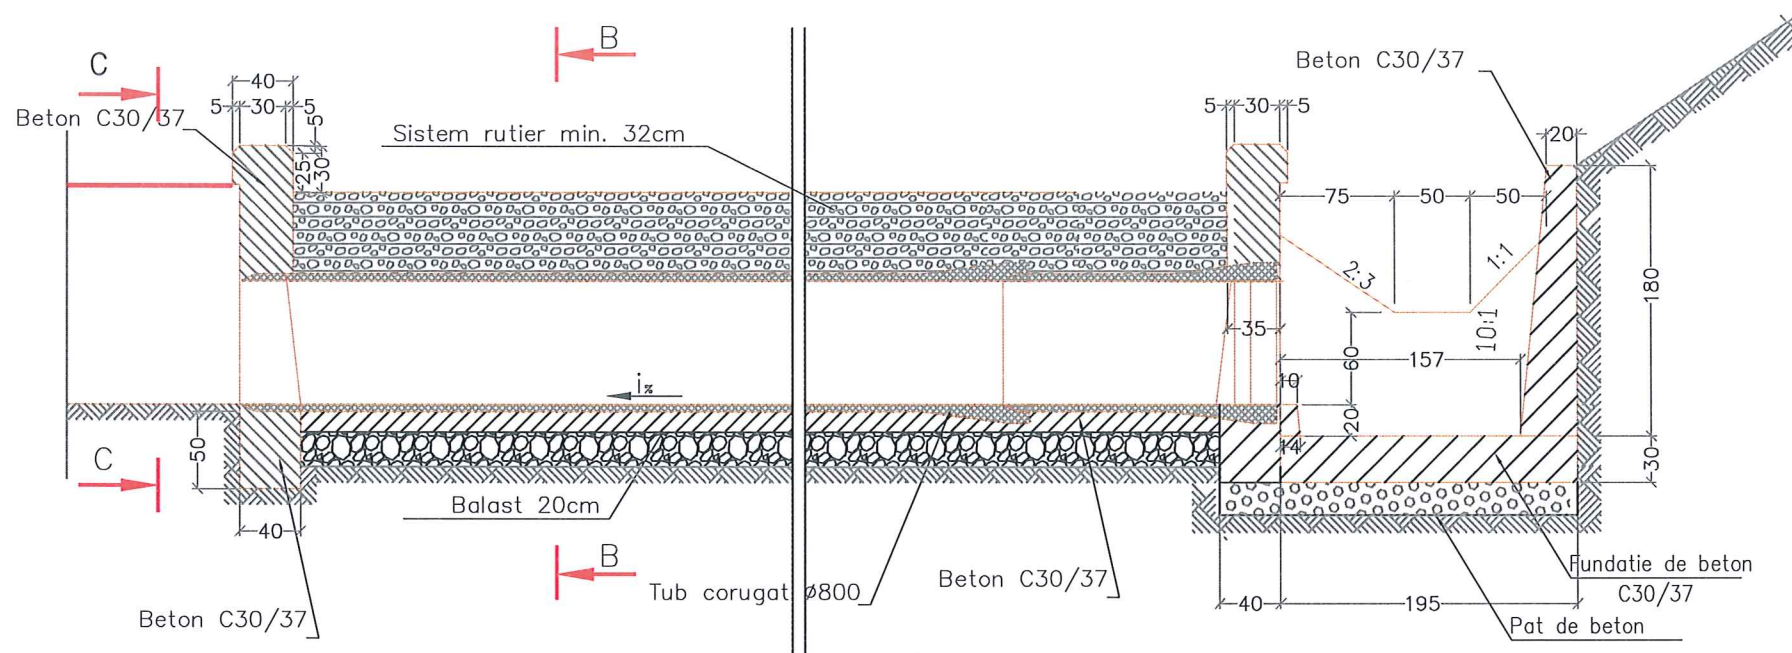


VEDERE C-C  
SECTIUNE TRANSVERSALA B-B

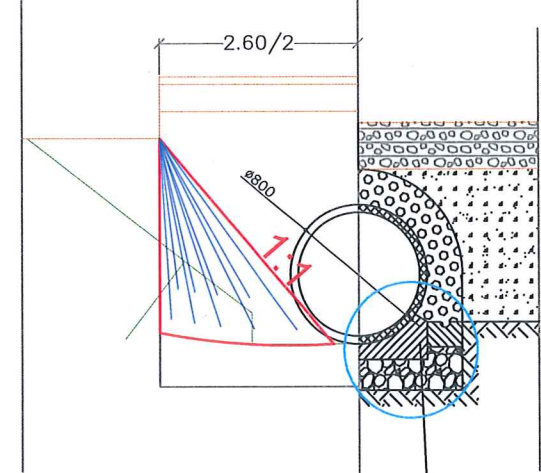



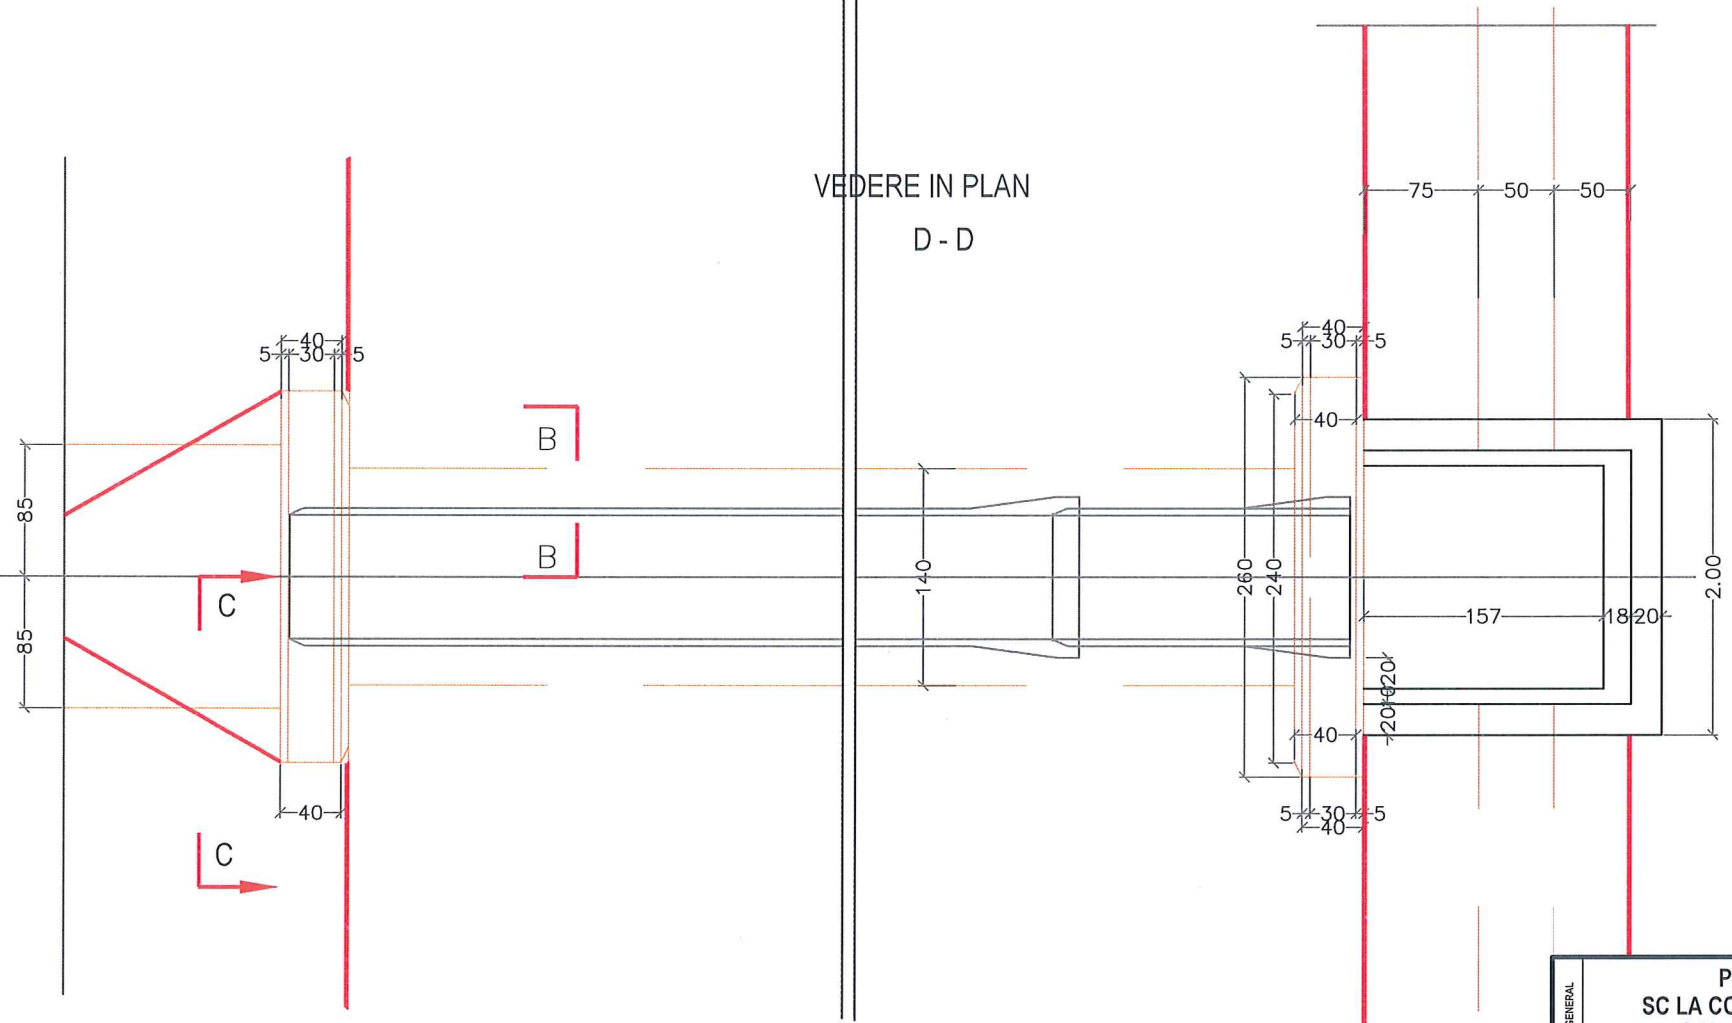

VEDERE IN PLAN D-D

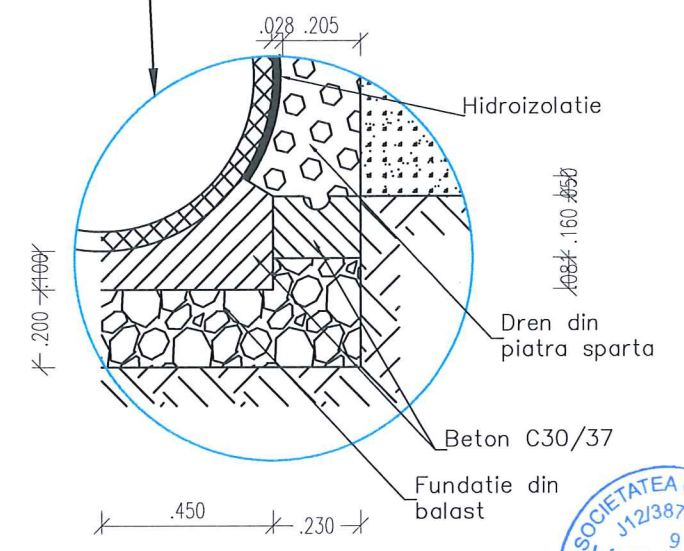


Detaliu E:E  
sc 1:20


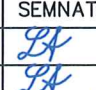




PROIECTANT GENERAL SC LA CONSULT & DEVELOPMENT S.R.L.  cod fiscal: RO 19197907, J12/3870/2006, 400082 Cluj, Calatele, Valeni, nr. 23, Tel.: 0723-522.784, Fax. 0371-325.748, e-mail: langaadi@yahoo.com	Investitia: "Modernizare drum de exploatare Vagot in comuna Piscolt, judetul Satu Mare"		PROIECT: 296D /2017
	Beneficiar: COMUNA PISCOLT		FAZA: P.T.
SPECIFICATIE:	NUME:	SEMNAT:	<p style="text-align: center;"><b>DETALIU PODET Ø400</b></p> <p style="text-align: center;">1. DE Tronson</p>
ŞEF PROIECT:	ing. Langa Adrian		
PROIECTAT:	ing. Langa Adrian		
DESENAT:	ing. Langa Adrian		
			Planşa: DE4

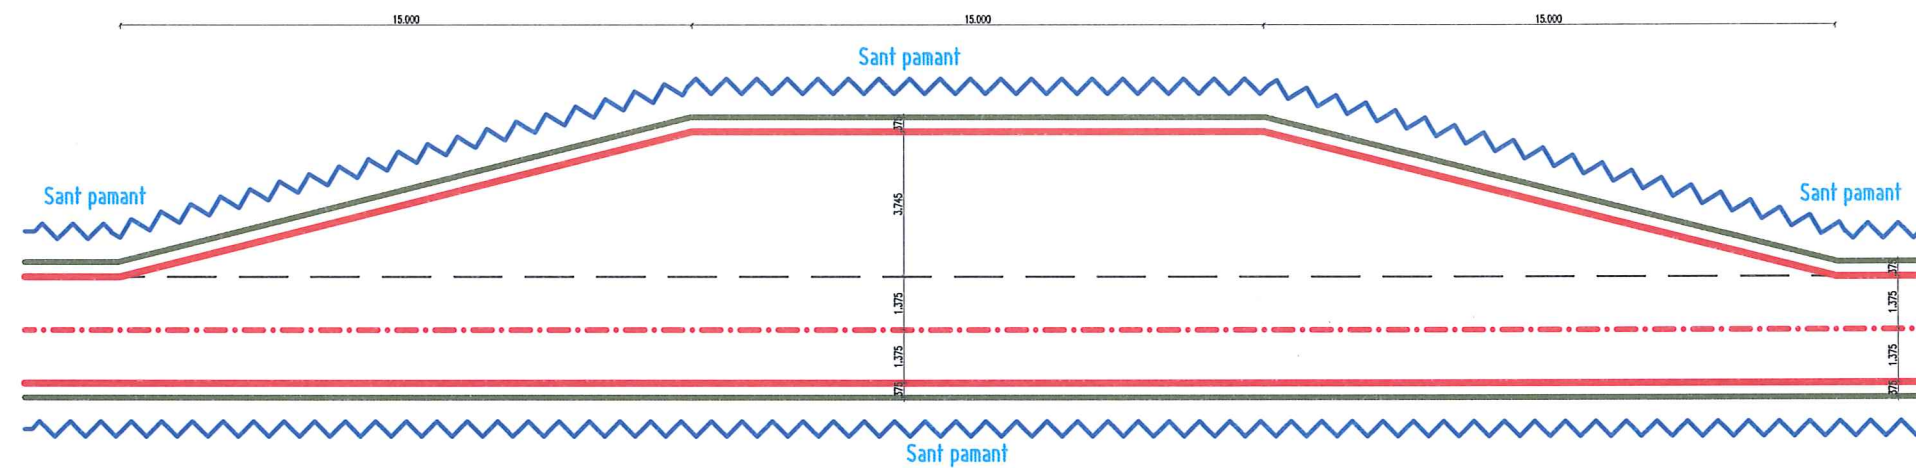

Banda de incrucisare  
conf. tabel 2.



PROIECTANT GENERAL	<b>PROIECTANT GENERAL</b> <b>SC LA CONSULT &amp; DEVELOPMENT S.R.L.</b>  cod fiscal: RO 19197907, J12/3870/2006, 400082 Cluj, Calatele, Valeni, nr. 23, Tel.: 0723-522.784, Fax. 0371-325.748, e-mail : <a href="mailto:langaadi@yahoo.com">langaadi@yahoo.com</a>			Investitia: <b>Modernizare drum de exploatare Vagot in comuna Piscolt, judetul Satu Mare</b>  Beneficiar : COMUNA PISCOLT	PROIECT: 296D /2017  FAZA: P.T.
	SPECIFICATIE: ȘEF PROIECT: PROIECTAT: DESENAT:	NUME: ing. Langa Adrian ing. Langa Adrian ing. Langa Adrian	SEMNAT:   	SC: 1:200  Data: 2020	Planșa: DE5
<b>DETALIU BANDA INCRUCISARE</b> 1. DE Tronson					